

PLYTA STROPOWA NAD I i II P.

ZBROJENIE DOLNE PLYTY

1:50


WYKAZ STALI ZBROJ.

Nr.	φ	DŁUG. PRĘTA CM.	ILOŚĆ SZT.	A-III N.			
				φ6	φ8	φ10	φ12
				0,222	0,395	0,617	0,888
1	10	400	66			264	
2	10	350	40			140	
3	10	815	24			196	
4	10	530	48			254	
5	12	530	16				85
6	10	471	84			396	
7	10	920	36			331	
8	10	365	14			51	
9	10	120	32			38	
10	10	430	20			86	
11	10	140	24			34	
12	12	485	22				107
13	10	160	32			51	
14	10	980	38			372	
15	10	440	120			528	
16	12	440	16				70
17	10	170	32			54	
18	10	306	20			61	
19	10	350	8			28	
20	6	124	75	93			
21	12	340	21				71
22	12	200	15				30
23	6	104	36	37			
DŁUGOŚĆ RAZEM M:				130	-	2884	363
CIĘŻAR WG. ŚREDNIC KG:				29	-	1779	322
CIĘŻAR RAZEM KG:				31	-	2101+105=2206	
DODATEK 5% KG:				2	-	105	

ŚCIANY KONSTR. WENN. I OSŁON.

POZ. 10.1 - ŚCIANY Z CEGŁY PEŁNEJ CERAM. KL. 15, NA ZAPR. CEM.-WAP. 5 GRUB. ŚCIAN 25 CM.

POZ. 10.2 - ŚCIANY OSŁONOWE ZEWN. - PUSTAKI CERAM. TYP. U KL. 15. NA ZAPR. CEM.-WAP. 5. GRUBOŚĆ ŚCIAN 25 CM.

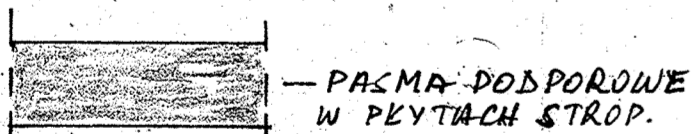

REMEX
PRZEDSIĘBIORSTWO WIELKOBRANŻOWE Sp. z o.o.
ul. Świdzińska 10, 05-800 Pruszków, tel. 226589910

Projekt: inż. Marek Fedyna
upr. ST 171/75

Sprawy: inż. Jacek Lipiński
upr. WA 418/93

TEMAT: Budynki mieszkalny wielopiętrowy przy ul. Andrzeja 20A w Pruszkowie
DZ. nr 814/2

STADIUM: PŁYTA STROPOWA NAD III PIĘTREM I ZBROJENIE DOLNE

SKALA: 1:50

NR RYS.: K-4.1W

DATA: 05.2018

K-4.1W

UWAGA! OTWORZYĆ NA PUSZKI W SZYBIE WIND.

STAL A-III N.

STAL A-0 / SZT. 3

BETON B30 / C25/S10

UWAGI: TAK NA RYS. K-3.1W

UWAGI: TAK NA RYS. K-3.1W

