


PLYTA STROPOWA NAD III P.  
ZBROJENIE GÓRNE PŁYTY

WYKAZ STALI ZBROJ.				A-III N			
Nr.	φ	DEUG. PRETA	ILOŚĆ	A-III N			
				φ6	φ8	φ10	φ12
1	10	188	141			265	
2	10	473	32			151	
3	8	345	23		70		
4	10	260	39			101	
5	10	270	26			70	
6	10	170	20			34	
7	10	168	106			178	
8	10	268	10			27	
9	10	250	21			53	
10	10	523	27			141	
11	8	400	15		60		
12	8	280	10		28		
PRETY RODZ. ZBR. GÓRNEGO:							
13	6	ΣL=39500	1	395			
DLUGOŚĆ RAZEM M:				395	167	1020	
CIĘŻAR WŁ. ŚREDNIC KG:				88	66	629	
CIĘŻAR RAZEM KG:				92	695+35=730.		
DODATEK 5% KG:				4	35		

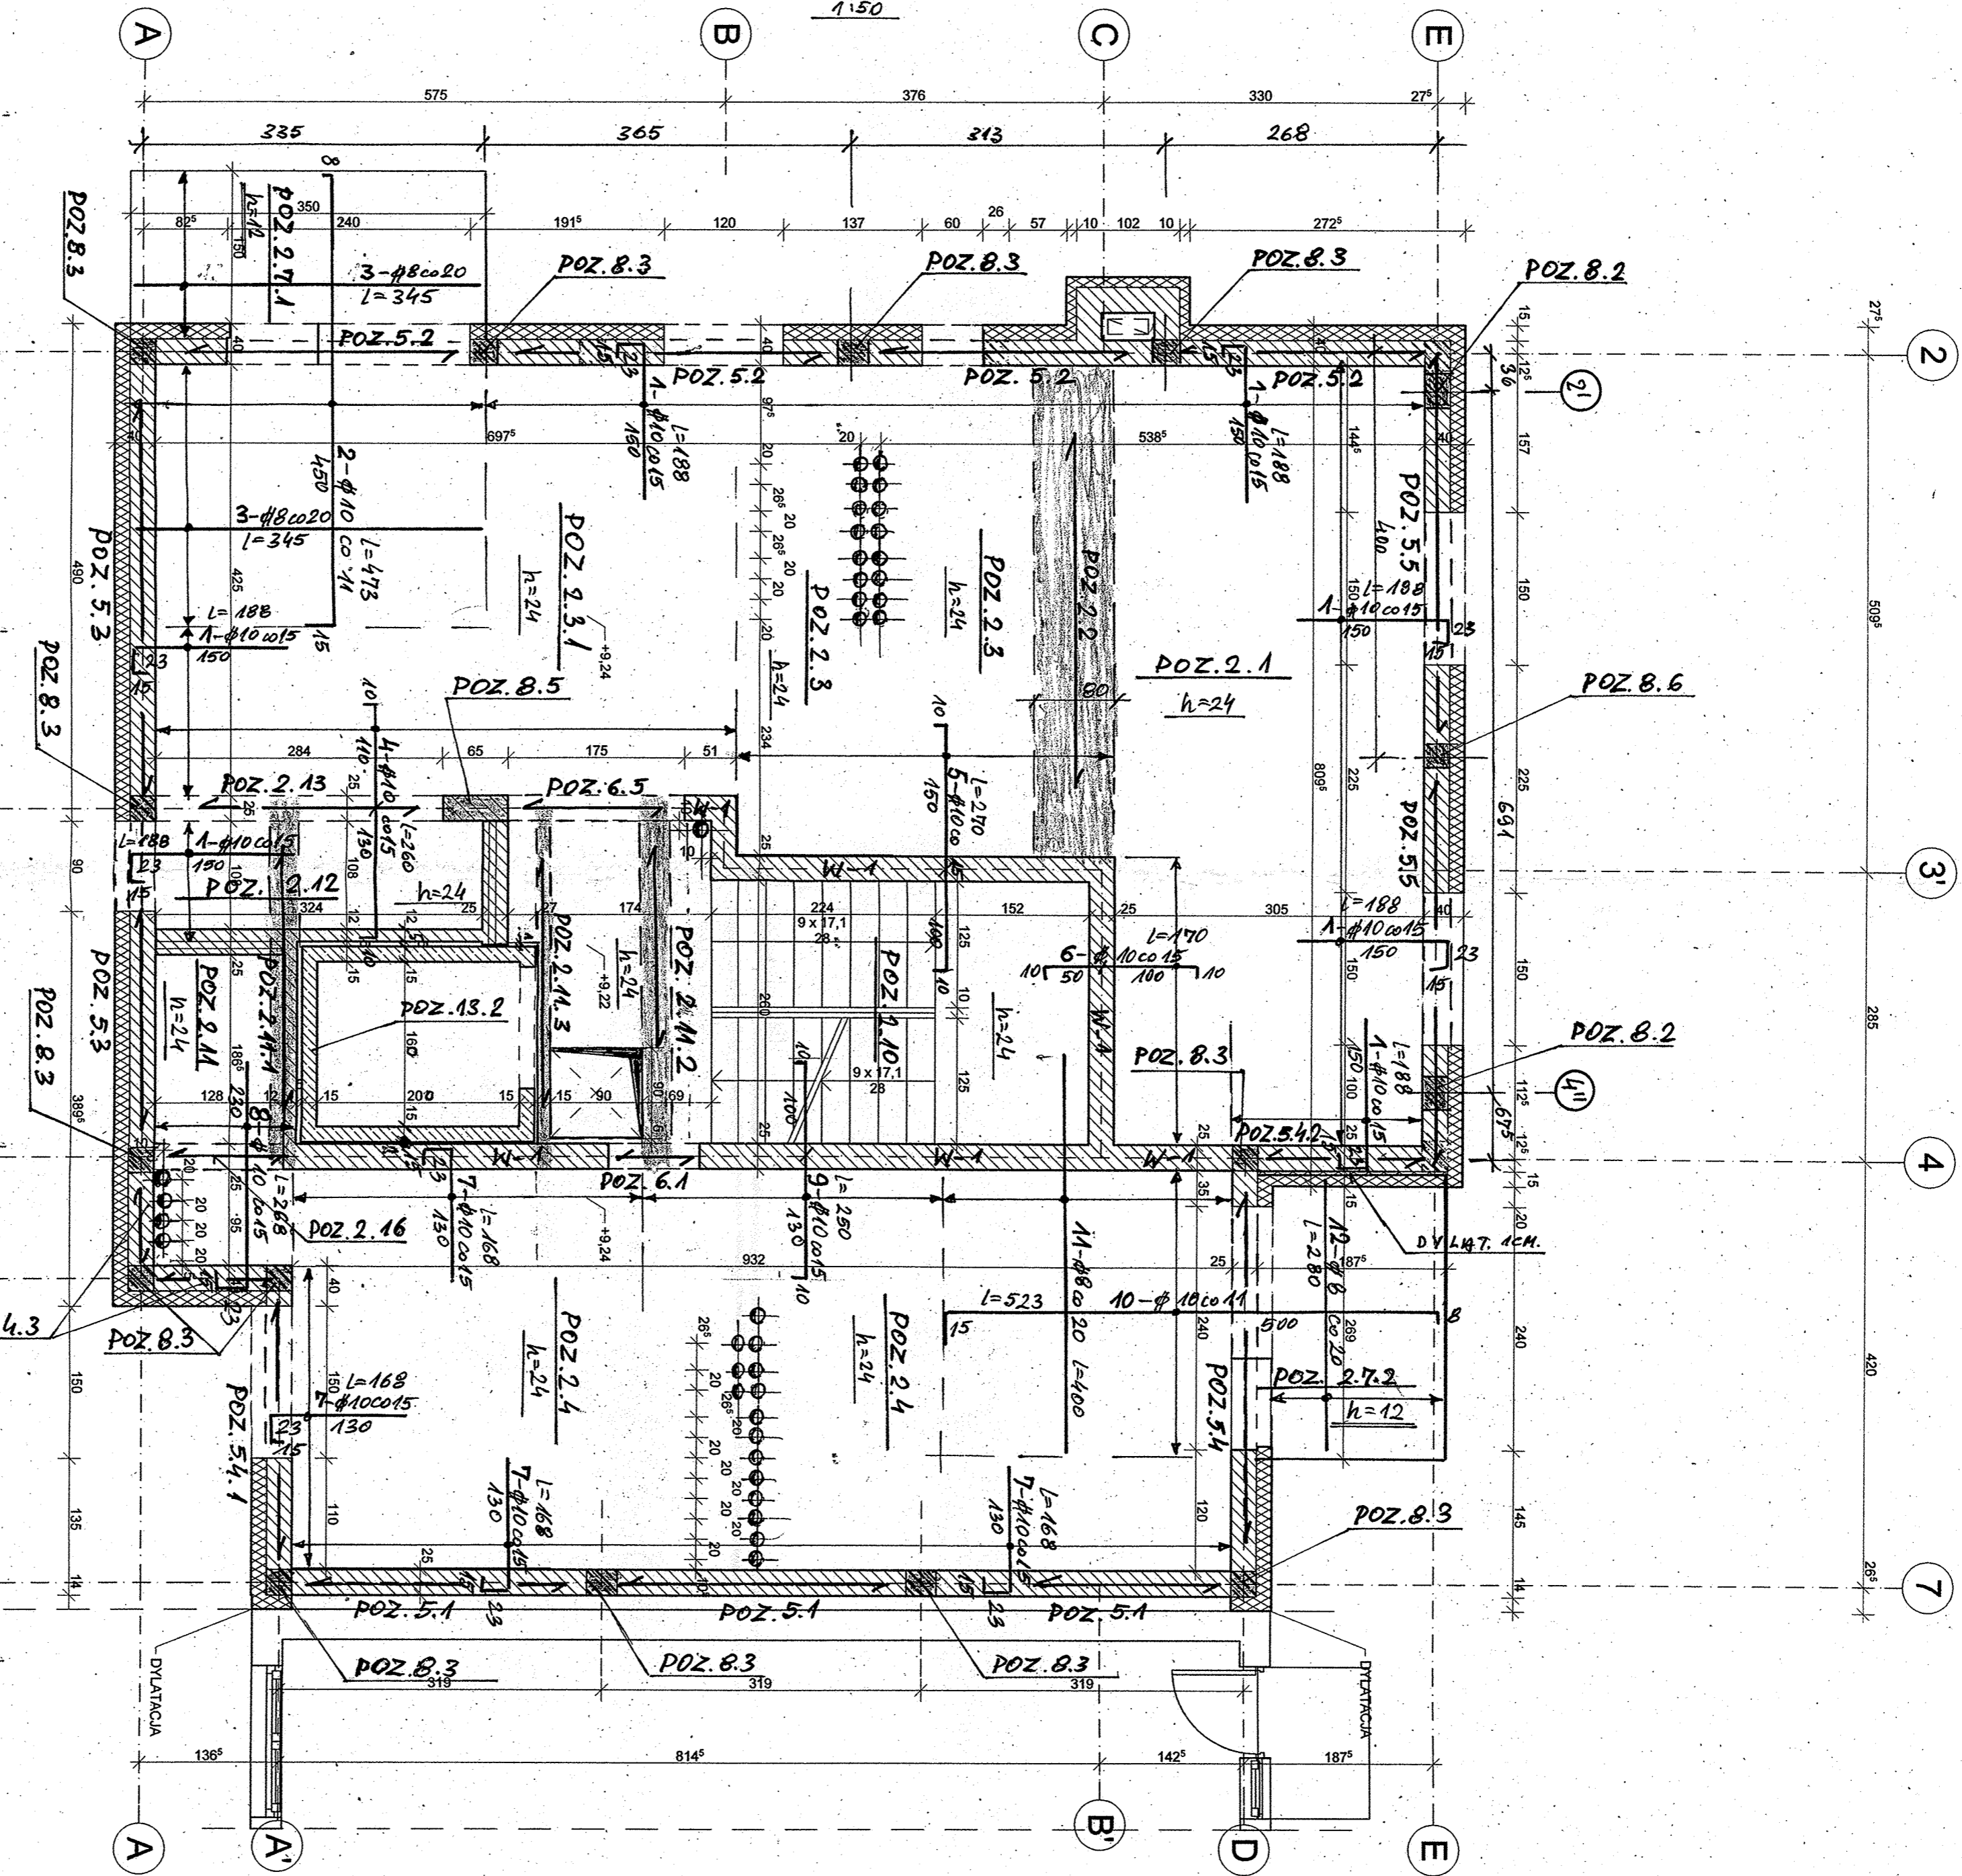

BETON B30 /c25/30/  
STAL A-III N  
STAL A-0 /S10S/  
WŁĄCZ-1  
OTWÓR NA PUSZKI W SZYBIE WINDOW.  
WG. PROJ. ARCH. RS. 14.175

**REMEX**  
PRZEDSIĘWZIENIE WIELKOBUDOWE sp. z o.o.  
ul. Puławska 45, 01-481 Warszawa

Projekt: Inż. Marek Fedina upr. ST 17175	TEMAT: Budynki mieszkalny wielorodzinny przy w Puszkowie	STADIUM: PROJ. BUD.
Sprawa: mgr inż. Jacek Libera upr. WKA 418193	823 824 obr. 24	DATA: 05.2018
K-5.2w		NR PVS:
PLYTA STROPOWA NAD III PIĘTRZEM ZBROJENIE GÓRNE		SKALA: 1:50

K-5.2w