



RZUT STUDZIENKI  
SKALA 1 : 20

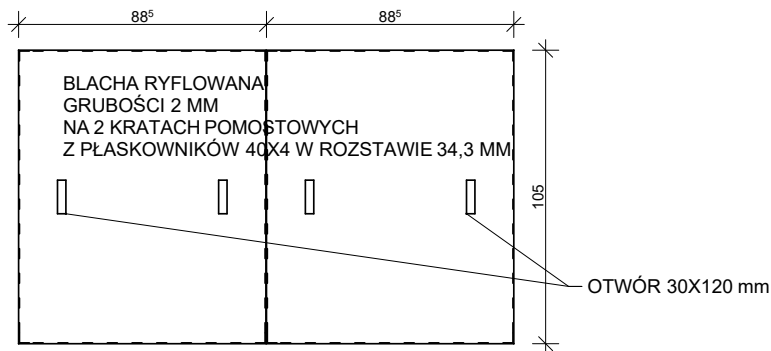

RZUT POKRYWY  
SKALA 1 : 20

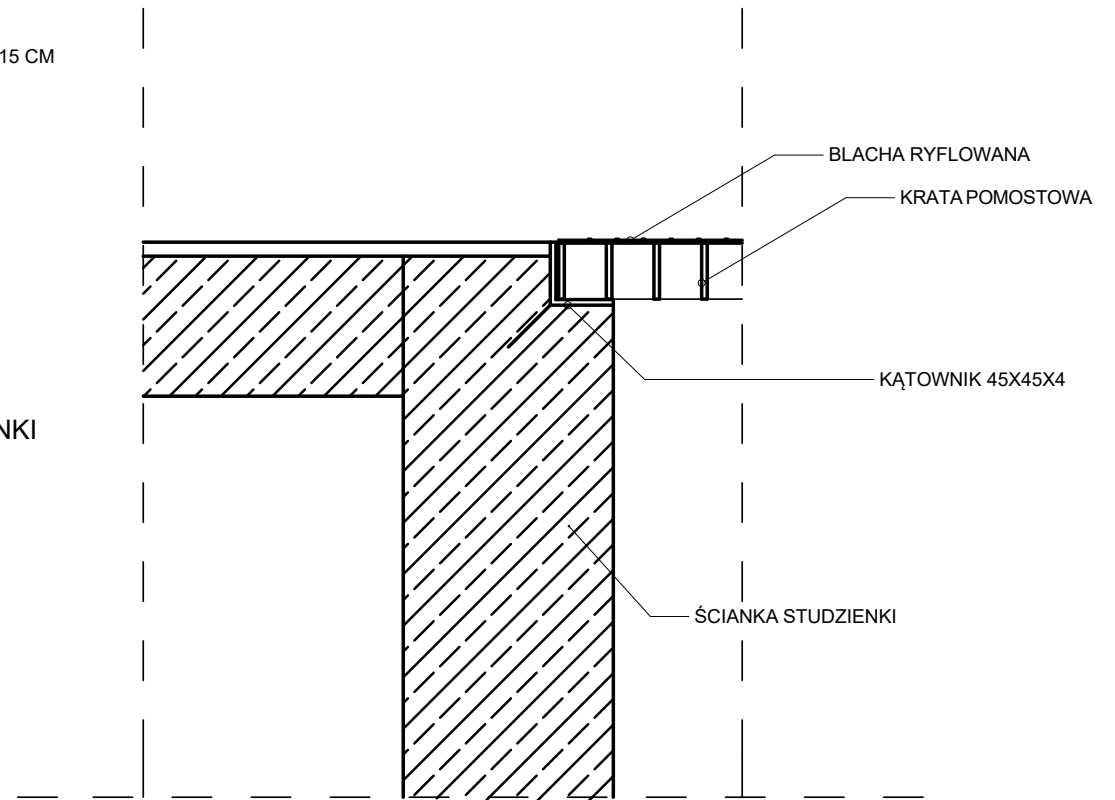

PRZEKRÓJ 1-1 ,  
SKALA 1 : 5

Projekt.	mgr inż. arch. Piotr Burakiewicz upr. ST 281/82	TEMAT: Budynek mieszkalny wielorodzinny przy ul. Andrzeja 20A w Pruszkowie dz. nr 814/2 814/5 823, 824, obr. 24 część dz. nr 659, obr. 24	STADIUM: PROJ. WYK.
Spraw.	mgr inż. arch. Hanna Dąbrowska upr. ST 547/77.		DATA: 05. 2018r.
<b>REMEX</b> <small>PRZEDSIĘBIORSTWO WIELOBRANŻOWE sp. z o.o. 05-500 Pruszków, ul. Żalikowskiego 10</small>		PRZEKRYCIE STUDZIENKI SEPARATORA	SKALA: 1 : 20
		11	