


WIDOK OD FRONTU

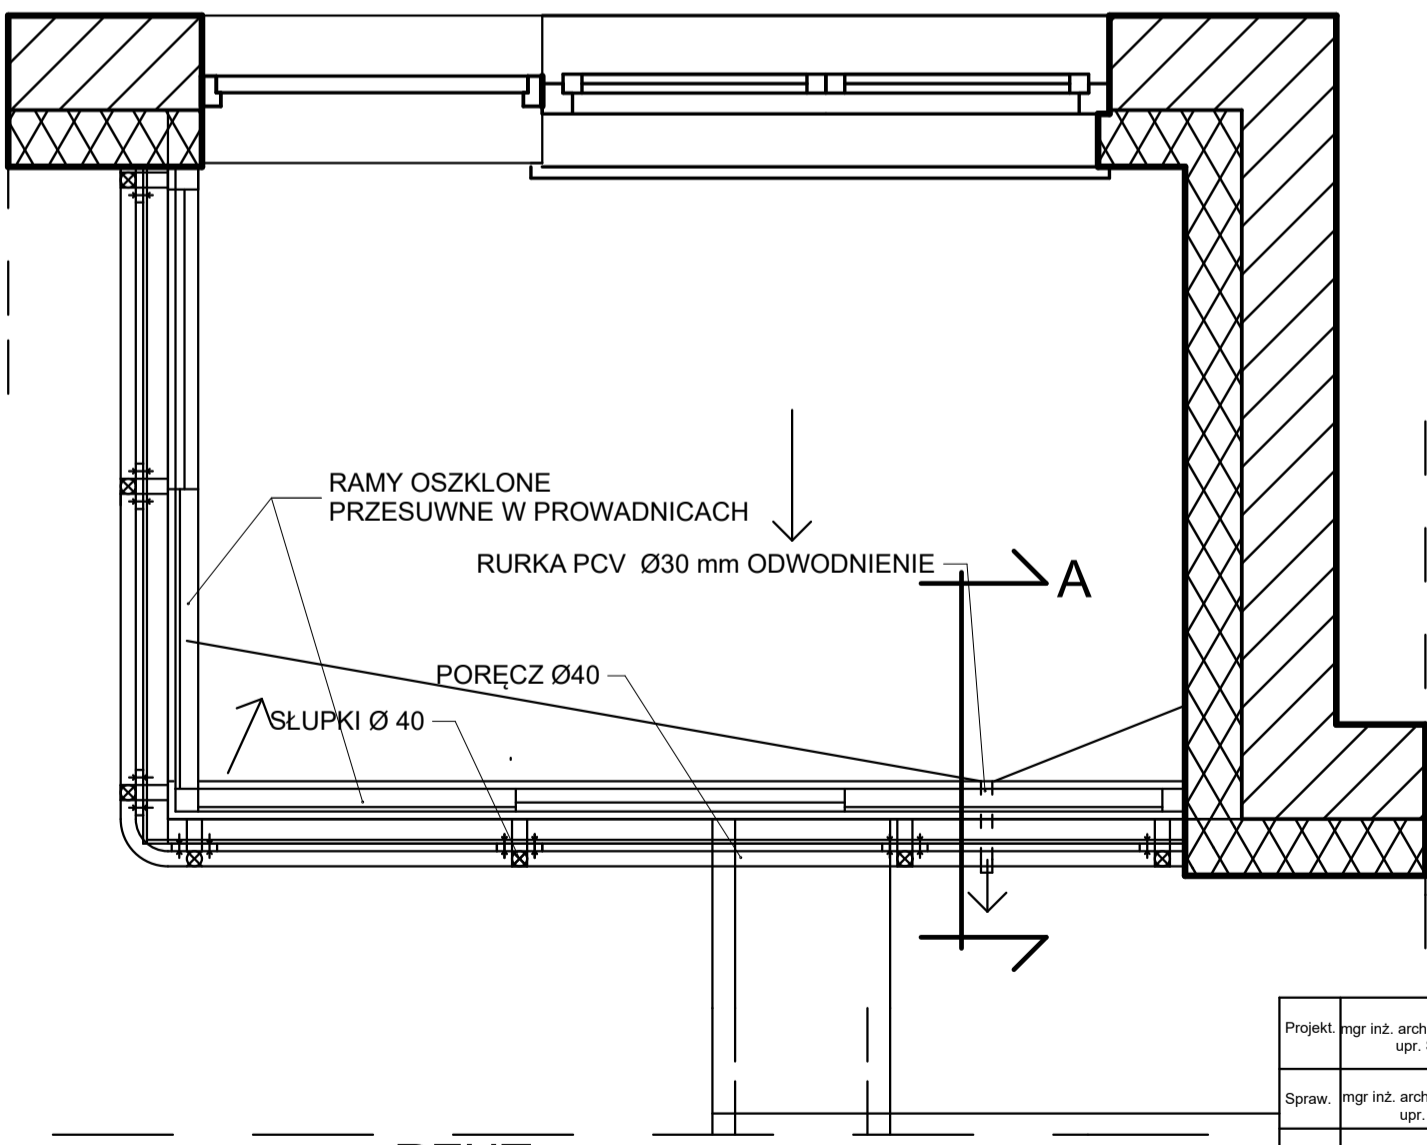

RZUT

Projekt. mgr inż. arch. Piotr Burakiewicz upr. ST 281/82	<b>TEMAT:</b> Budynek mieszkalny wielorodzinny przy ul. Andrzeja 20A w Pruszkowie dz. nr 814/2 814/5 823, 824, obr. 24 część dz. nr 659, obr.24	STADIUM: PROJ.BUD.
Spraw. mgr inż. arch. Hanna Dąbrowska upr. ST 547/77.		DATA: 05. 2018 r.
<b>REMEX</b>		15
<small>PRZEDSIĘBIORSTWO WIELOBRANŻOWE sp. z o.o.          05 - 800 Pruszków, ul. Żółkiewskiego10</small>		<small>BALUSTRADE I          OBUDOWA BALKONU          TYP 1A NA PARTERZE</small> SKALA: 1 : 20