
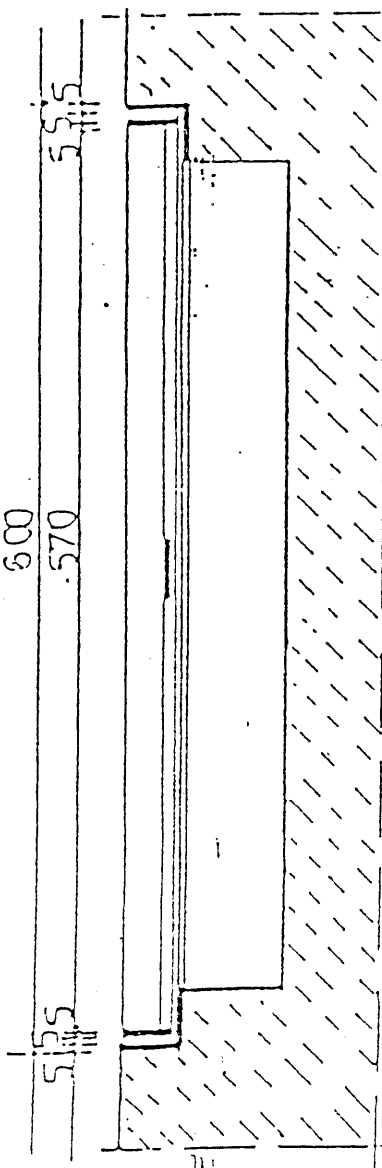
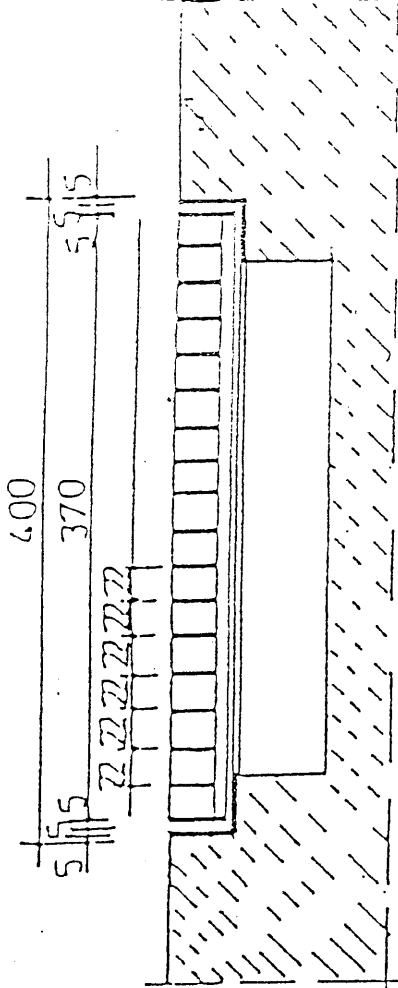


WYKAZ ALI NA 1 WYCIERACZKI

NR	PROFIL	DL. JEDN.	SZT.	DL. CAŁK.	C. JEDN.	C. CAŁK.
1	L 40x40x5	600	2	1,20	2,97	3,56
2	∟ 35x5	580	2	1,16	1,37	1,59
3	∟ 35x5	380	2	0,76	1,37	1,04
4	L 40x40x5	400	2	0,80	2,97	2,38
5	∟ 25x5	570	16	9,12	0,981	8,95
6	∟ 35x5	370	1	0,37	1,37	0,51
7	∟ 25x5	100	4	0,40	0,981	0,39
RAZEM						18,42 kg

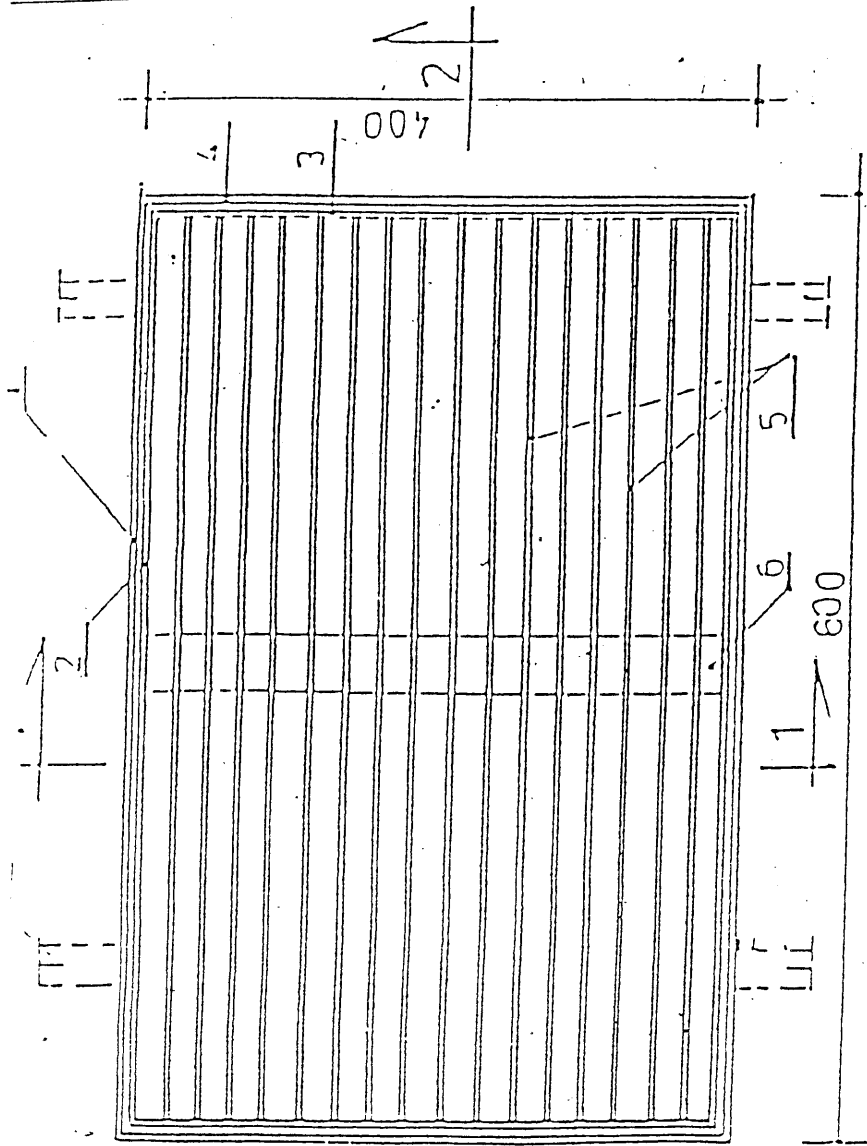

UWAGA  
ELEMENTY STALOWE ZABEZPIECZYĆ PRZED  
KOROZJĄ I POMALOWAĆ ZEWN. FARBĄ OLEJNA

PRZEKRÓJ 1-1

PRZEKRÓJ 2-2

Projekt: mgr inż. arch. Piotr Burakiewicz upr. ST 28 1162	STADIUM: PROJ. WYK.
Sprawa: mgr inż. arch. Hanna Dąbrowska upr. ST 54 7177	TEMAT: Budynek mieszkalny wielorodzinny przy ul. Andrzeja 20A w Pruszkowie dz. nr 814/2 814/5 823, 824, część 659. obr. 24
	DATA: 05.2019 r.
	6
<b>REMEX</b> PRZEDSIĘBIORSTWO WIELOBRANŻOWE sp. z o.o. 05-810 Pruszków, ul. Żółkiewskiego 10	
	WYCIERACZKA
	SKALA: 1:20