

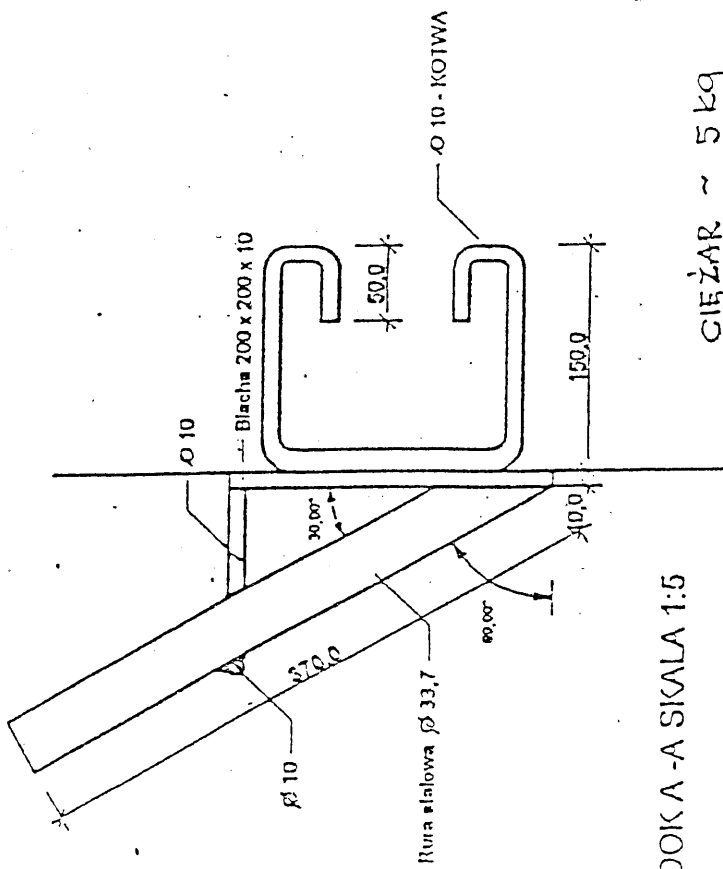
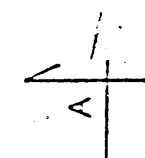
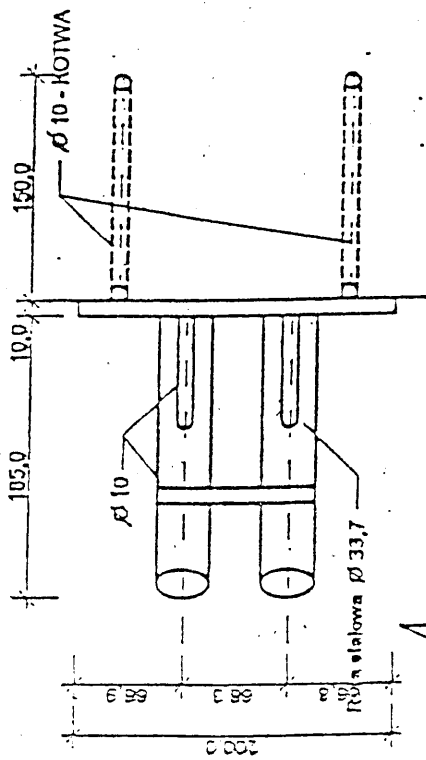


RZUT SIKALA 1:5

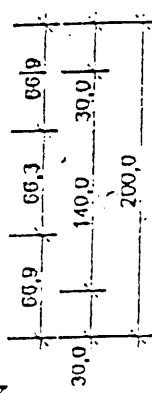

WIDOK A-A SIKALA 1:5

CIĘŻAR ~ 5 kg

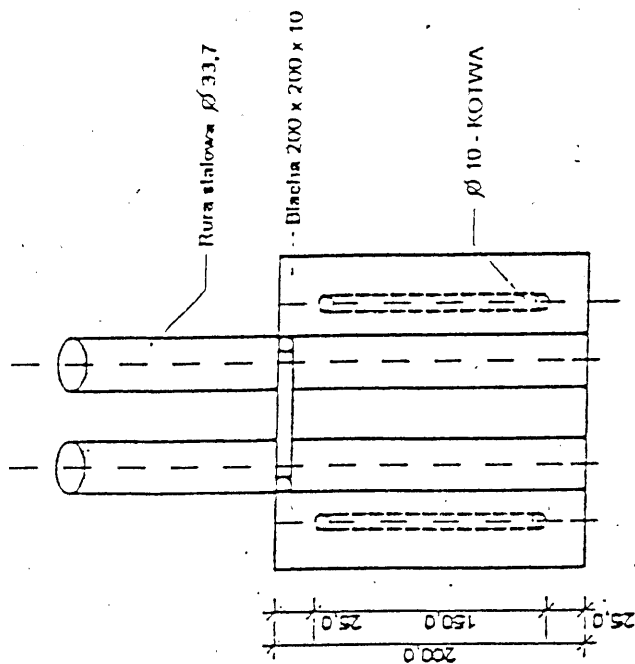

WIDOK B-B SIKALA 1:5

WYKONAĆ SZT.1.
ZABEZPIECZYĆ PRZED
KOROZJĄ I POMALOWAĆ
FARBĄ

Projekt: mgr inż. arch. Piotr Burakiewicz upr. ST 261/82	TEMAT: Budynek mieszkalny wielorodzinny przy ul. Andrzeja 20A w Pruszkowie dz. nr 814/2 814/5	STADIUM: PROJ. WYK.
Spraw.: mgr inż. arch. Hanna Dąbrowska upr. ST 547/77	823, 824 część 659. obr. 24	DATA: 05. 2018. r.
REMEX PRZEDSIĘWSTWIE WIELOBRANOWE sp. z o.o. 05- 800 Pruszków, ul. Żółkiewskiego		UCHWYT NA FLAGI
		SKALA: 1: 20
		7