


MIEJSKIE PRZEDSIĘBIORSTWO
WODOCIĄGÓW I KANALIZACJI
w m. st. Warszawie SPÓŁKA AKCYJNA
Dział Rozwoju i Projektowania
Wydział Rozwoju Sieci Wodociągowej

Nr uzg. 158.WI.2018
z dnia 17.07.2018 r.

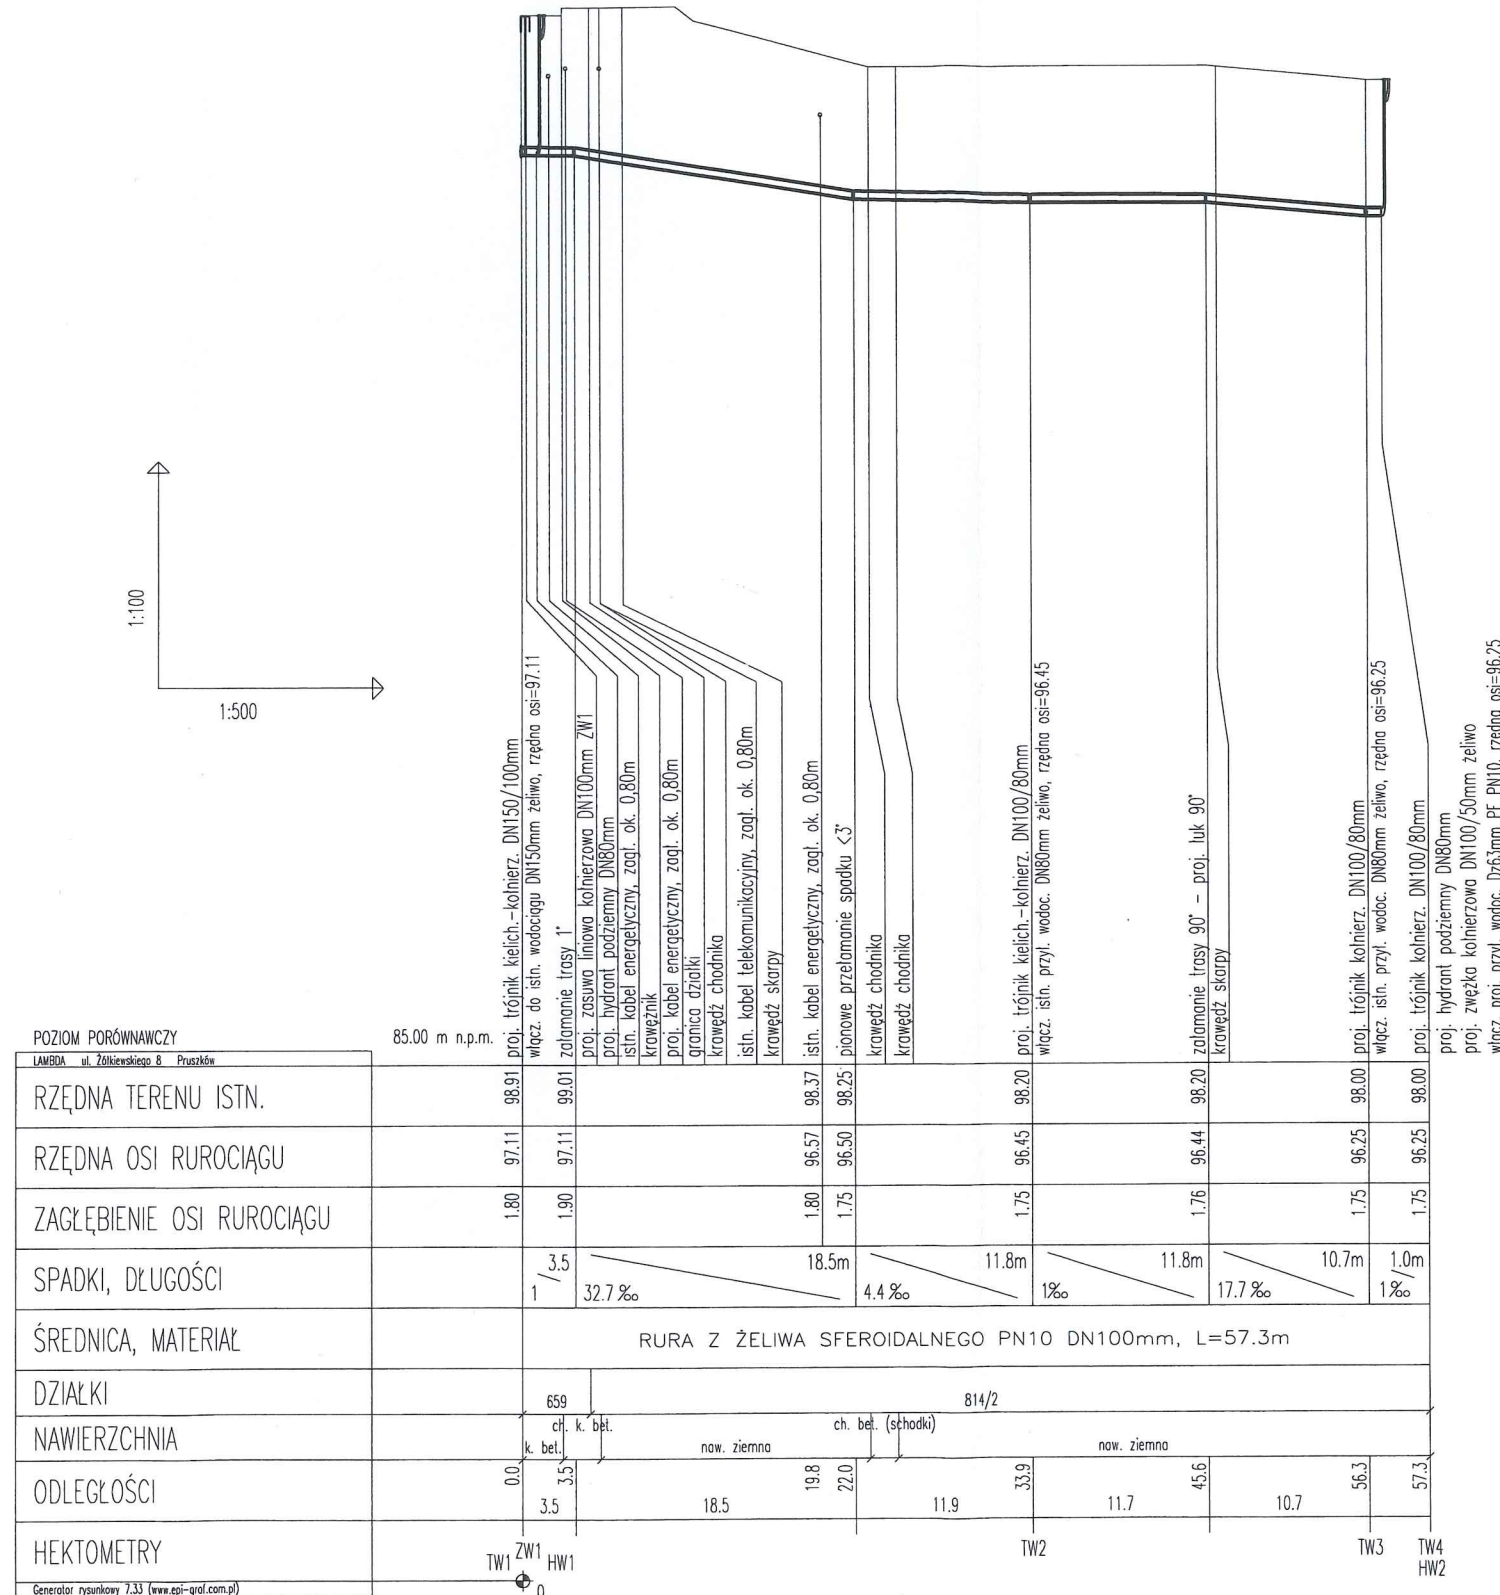

ZASTOSOWAĆ RURY CIŚNIENIOWE KIELICHOWE Z ŻELIWA SFEROIDALNEGO ZGODNIE Z PN-EN 545:2010 Z POŁĄCZENIAMI ELASTYCZNYMI

STAROSTWO POWIATOWE
w Pruszkowie (22)
Wydział Architektury
ul. Dąbrowski 30; 05-800 Pruszków

Jednostka projektowa: LAMBDA ul. Żółkiewskiego 8, 05-800 Pruszków tel.: 22 728 57 26; kom.: 501 599 676; email: biuro.lambda@gmail.com			
Temat opracowania Projekt budowlany i wykonawczy budowy sieci wodociągowej na dz. nr ew. 659 i 814/2, z obrębem 24, przy ul. Andrzeja w Pruszkowie			
Tytuł rysunku PROFIL PODŁUŻNY PRZEWODU WODOCIĄGOWEGO		Skala rysunku 1:100 Nr rysunku 2	
Funkcja	Imię i nazwisko / uprawnienia	Data	Podpis
Projektant	inż. Danuta Tusińska upr. bud. nr. St-287/87 w specjalności instalacyjno-inżynieryjnej w zakresie sieci sanitarnych	21.05.2018.	
Opracowujący	mgr inż. Radosław Tusiński	21.05.2018.	
Opracowujący	inż. Piotr Adamczyk	21.05.2018.	