USYTUOWANIE HAKÓW MONTAŻ.
NA PŁYCIE GÓRNEJ SZYBU WIND.

1:20

WIDOK F-F /RYS. 10w/

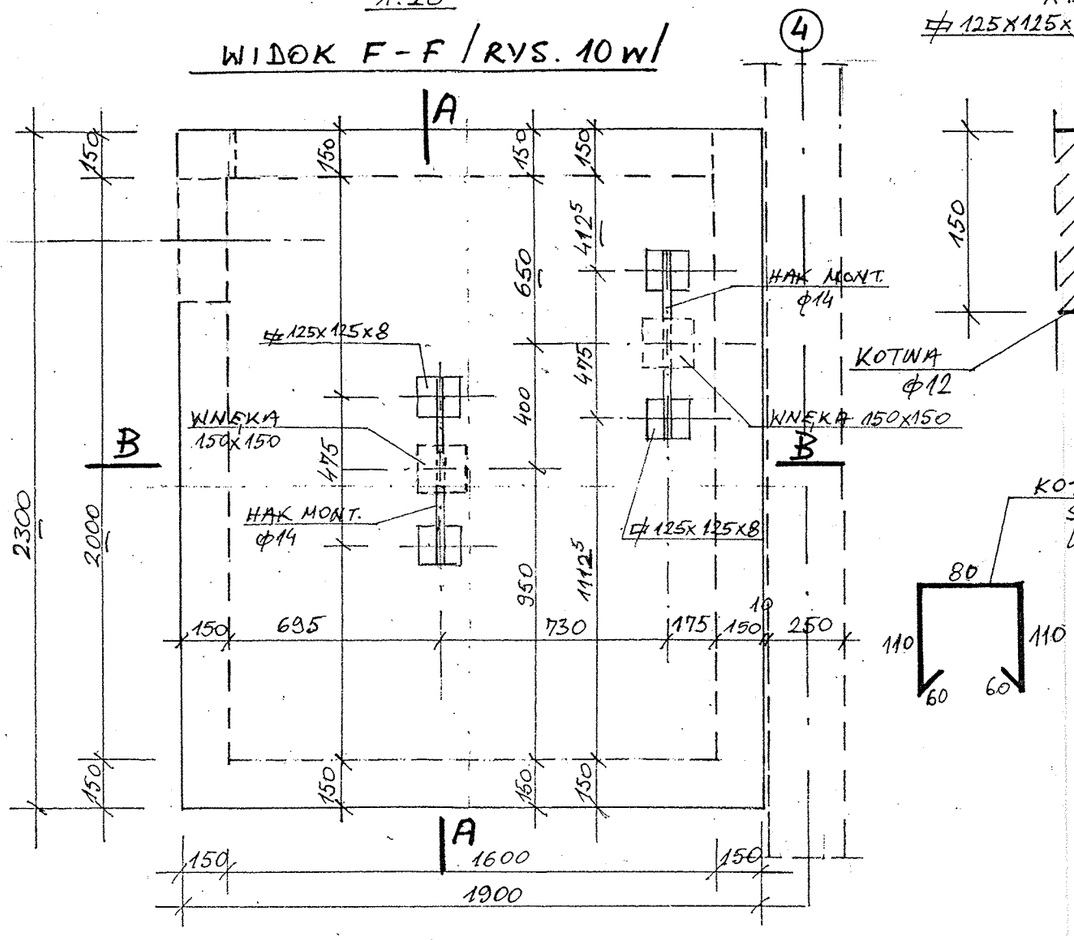

A - A

1:5

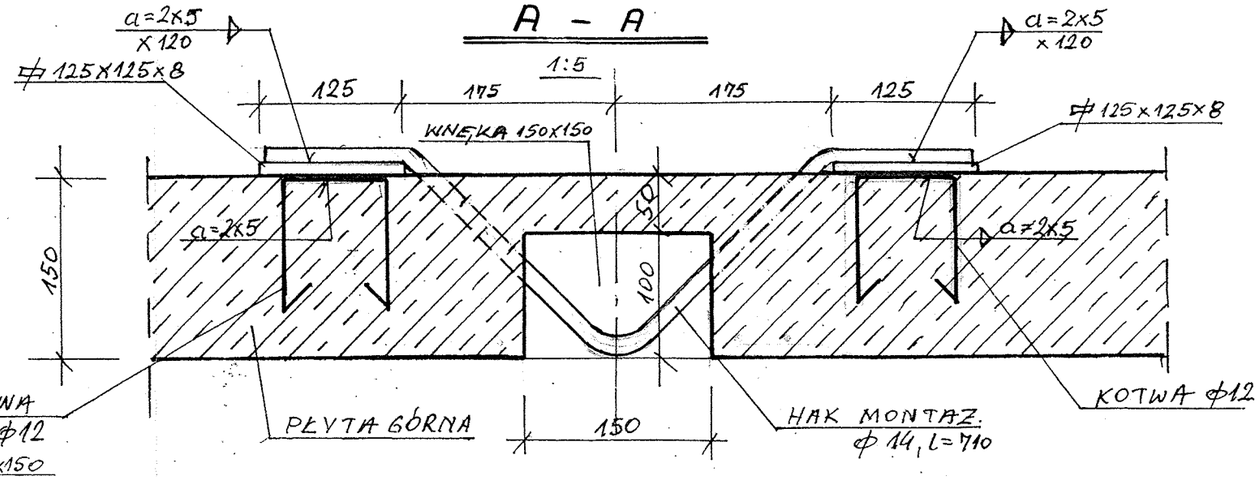

B - B

1:5

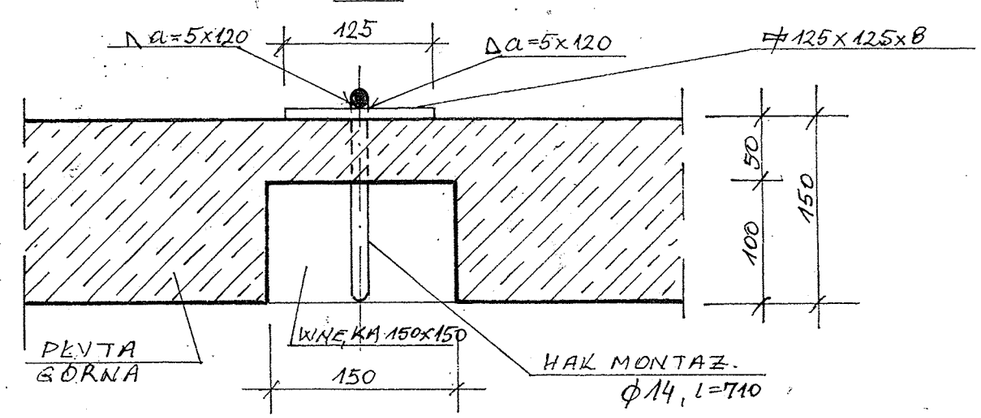

WYMIARY PODANO W MM.

WYKAZ STALI /St3SX/

1. PRĘT ϕ14	ILOŚĆ:	1.75 kG.
2. ⌗ 250x250x8	—"— :	17,90 kG.
3. KOTWY ϕ12	—"— :	1,0 kG. /STAL A-III /34GS/

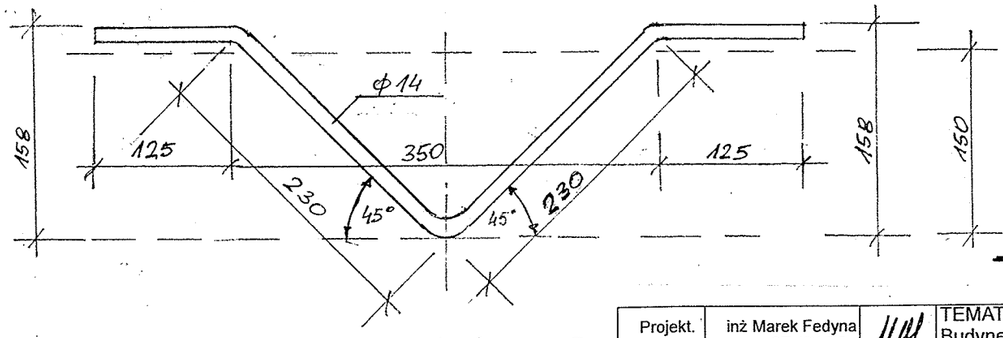

HAK MONTAŻ. ϕ14, SZT. 2

1:5

K-11w.

Projekt.	inż Marek Fedyna upr. ST 171/75	TEMAT: Budynek mieszkalny wielorodzinny przy ul. Andrzeja 20A w Pruszkowie dz. nr 814/2 814/5 823, 824,obr. 24	STADIUM: PROJ. BUD.
Spraw.	mgr inż. Jacek Lipiec upr. WA 418/93		DATA: 05.2018
			NR RYS. K-11 w
REMEX PRZEDSIĘBIORSTWO WIELOBRANŻOWE sp. z o.o. 05 - 800 Pruszkow, ul. Żółkiewskiego10		SZACHT WINDOWY HAKI MONTAŻOWE	SKALA 1:50