
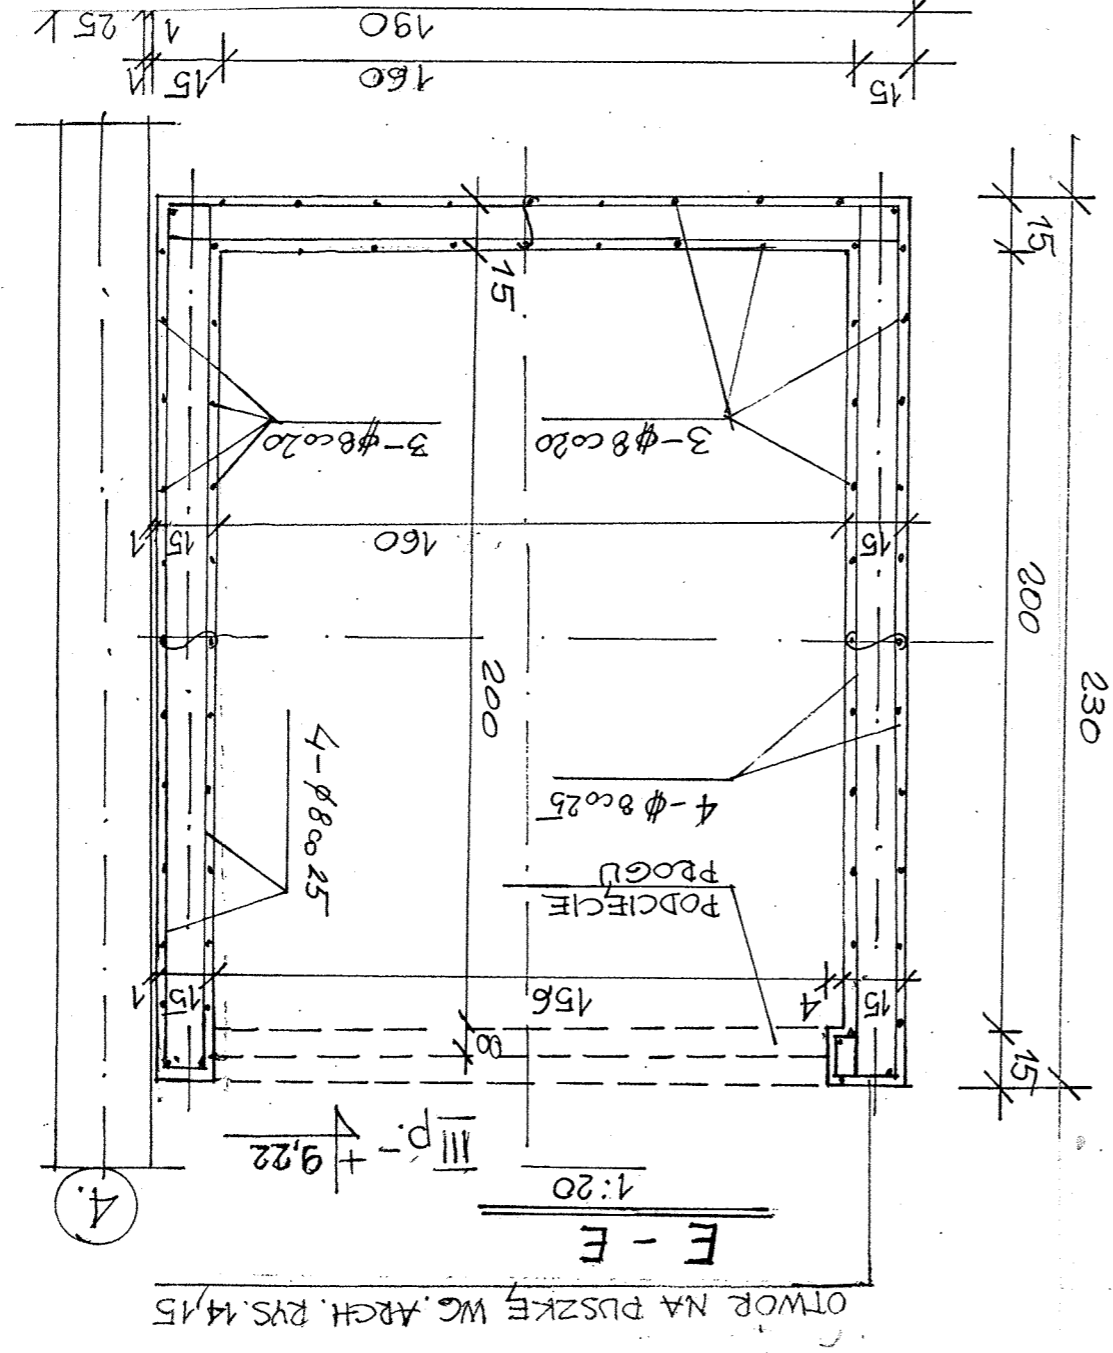


SZACHT WINDOWY
PRZEKROJE G-G, E-E

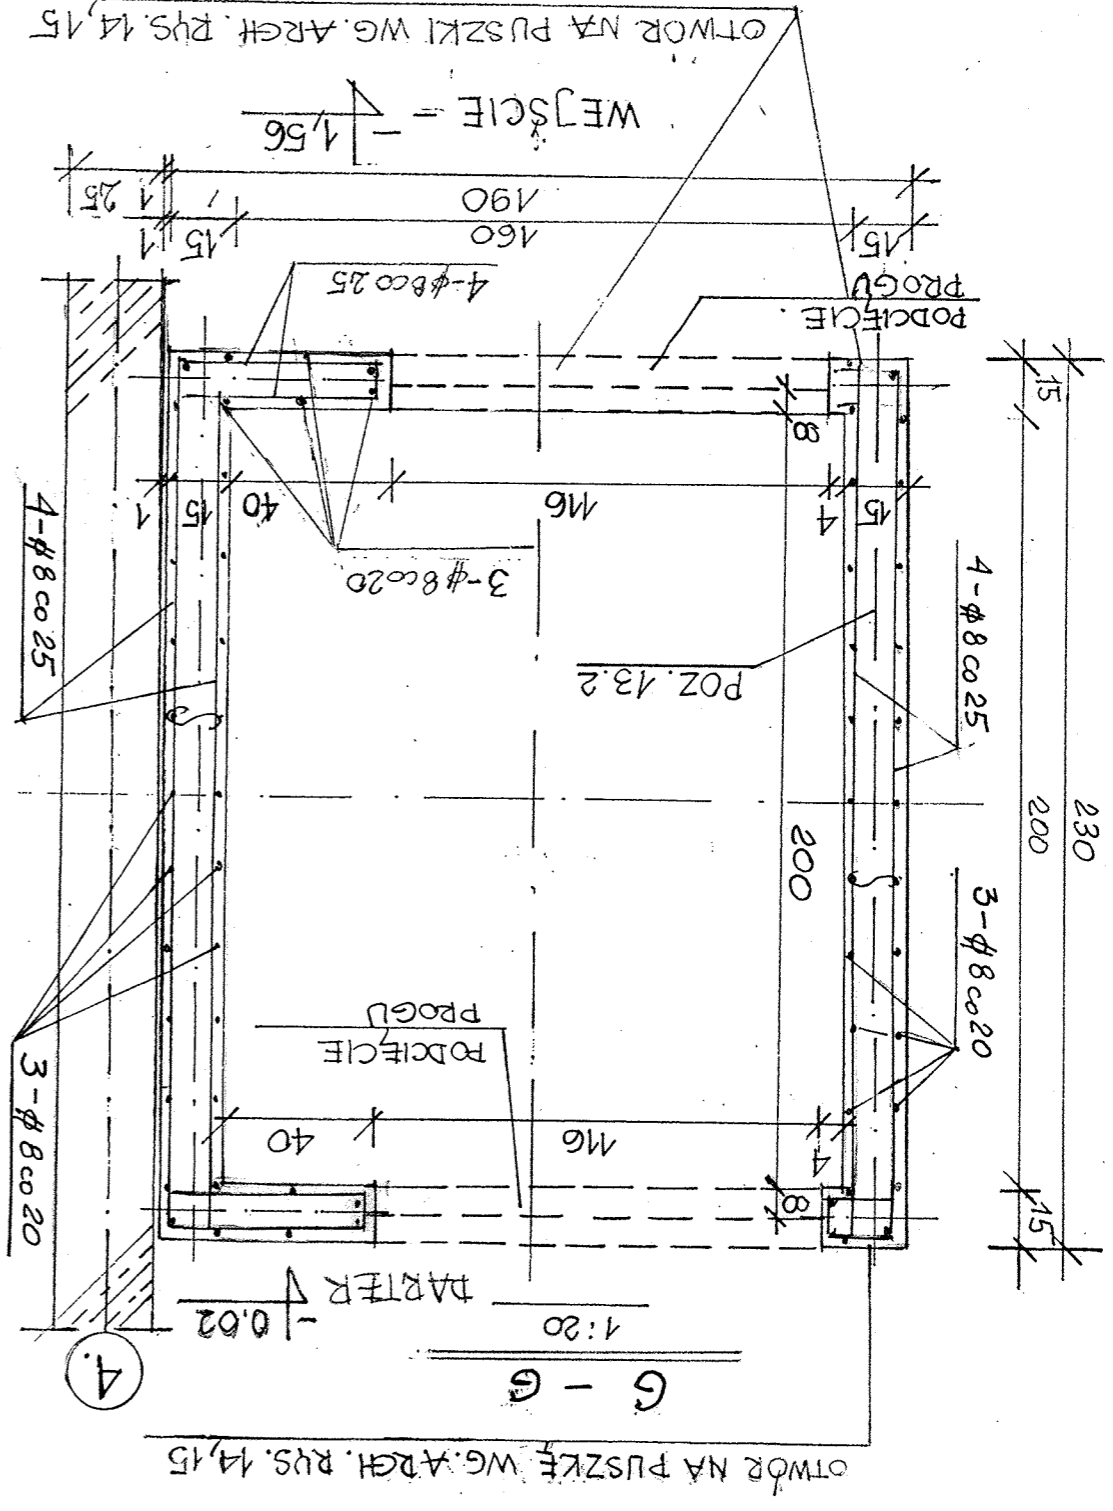

STADIUM: PROJ. BUD.	Projekt: inż Marek Fedyna upr. ST 171/75	Spraw. mgr inż. Jacek Lipiec upr. WA 418/93	PRZEDSIĘBIORSTWO WIELOBRAZOWE sp. z o.o. 05 - 800 Pruszkow, ul. Żelazna 10
TEMAT: Budynek mieszkalny wielorodzinny przy ul. Andrzeja 20A w Pruszkowie dz. nr 814/2 823, 824, obr. 24			
DATA: 05.2018			
NR RYS. K-10 W			
SKALA 1:50			

K-10 W