



OBRÓBKI BLACHARSKIE 1:20

OBRÓBKA BL

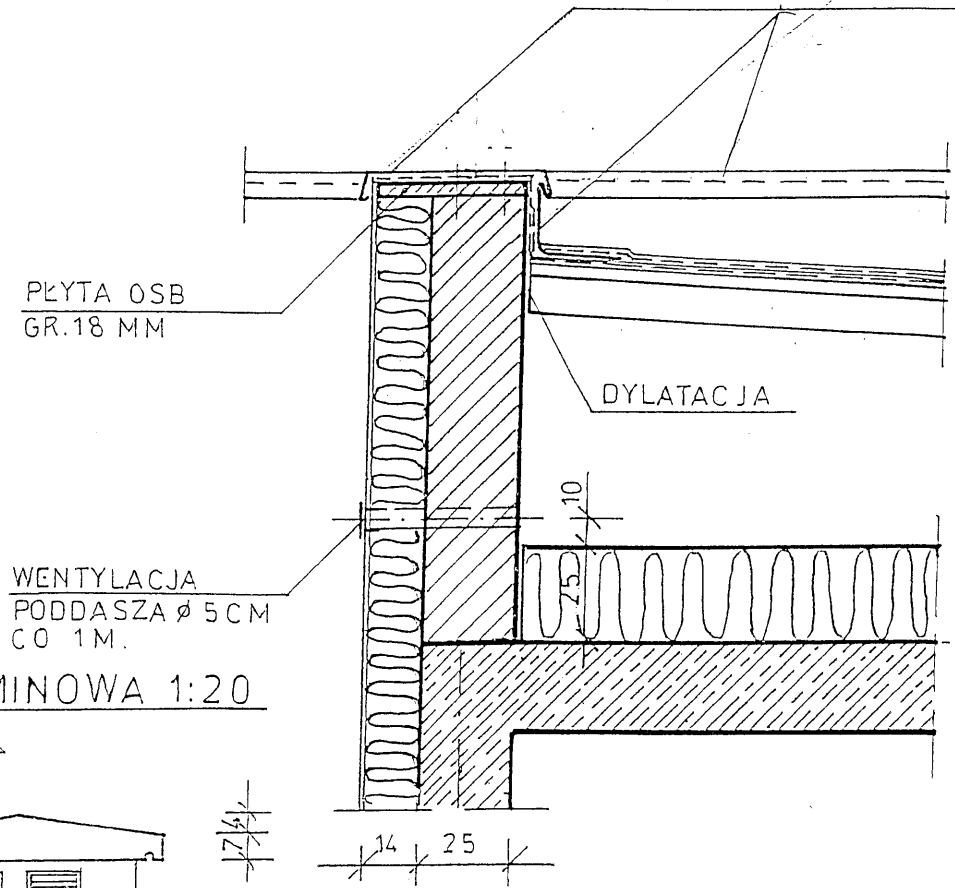

CZAPA KOMINOWA 1:20

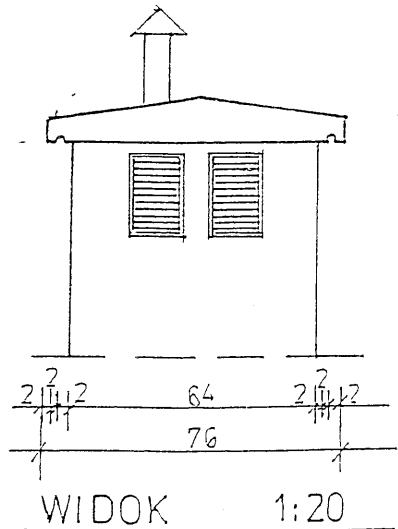

Projekt	mgr inż. arch. Piotr Burakiewicz upr. ST 281/82	TEMAT: Budynek mieszkalny wielorodzinny przy ul. Andrzeja 20A w Pruszkowie dz. nr 814/2 814/5 823, 824, część 659. obr. 24	STADIUM:
Spraw.	mgr inż. arch. Hanna Dąbrowska upr. ST 547/77		PROJ. WYK.
REMEX PRZEDSIĘBIORSTWO WIELOBRANŻOWE sp. z o.o. 05-800 Pruszków, ul. Żółkiewskiego10		CZAPY KOMINOWE OBRÓBKI BLACHARSKIE	DATA: 05. 2018 r.
			12
			SKALA: 1:20