

RZUT STROPODACHU

1:50


WYKAZ STALI ZBRÓJ.

Nr.	φ	DLUG. PRETA CM.	ILOŚĆ SZT.	A-0			A-III N		
				φ6	φ8	φ12	φ6	φ8	φ12
1	12	155	60						93
2	6	94	90	85					
3	12	ZI-5100	4						204
4	6	84	190	160					
5	8	100	4				4		
6	6	62	7	4					
7	6	62	28	18					
8	8	500	4				20		
DŁUGOŚĆ RAZEM M:				267	24	297			
CIĘŻAR NA ŚREDNIC KG:				59	10	264			
CIĘŻAR RAZEM KG:				61	274+14=288				
DODATEK 5% KG:				3	14				

BETON B30 /C25/30/
STAL A-III N
STAL A-0 /SŁOS/

PLYTKI KORYTKOWE
OTWARTE.
300 x 60 x 10 SZT.: 73

POZ. 1.6 WYŁAZ NA DACH SZT. 1
 1:20

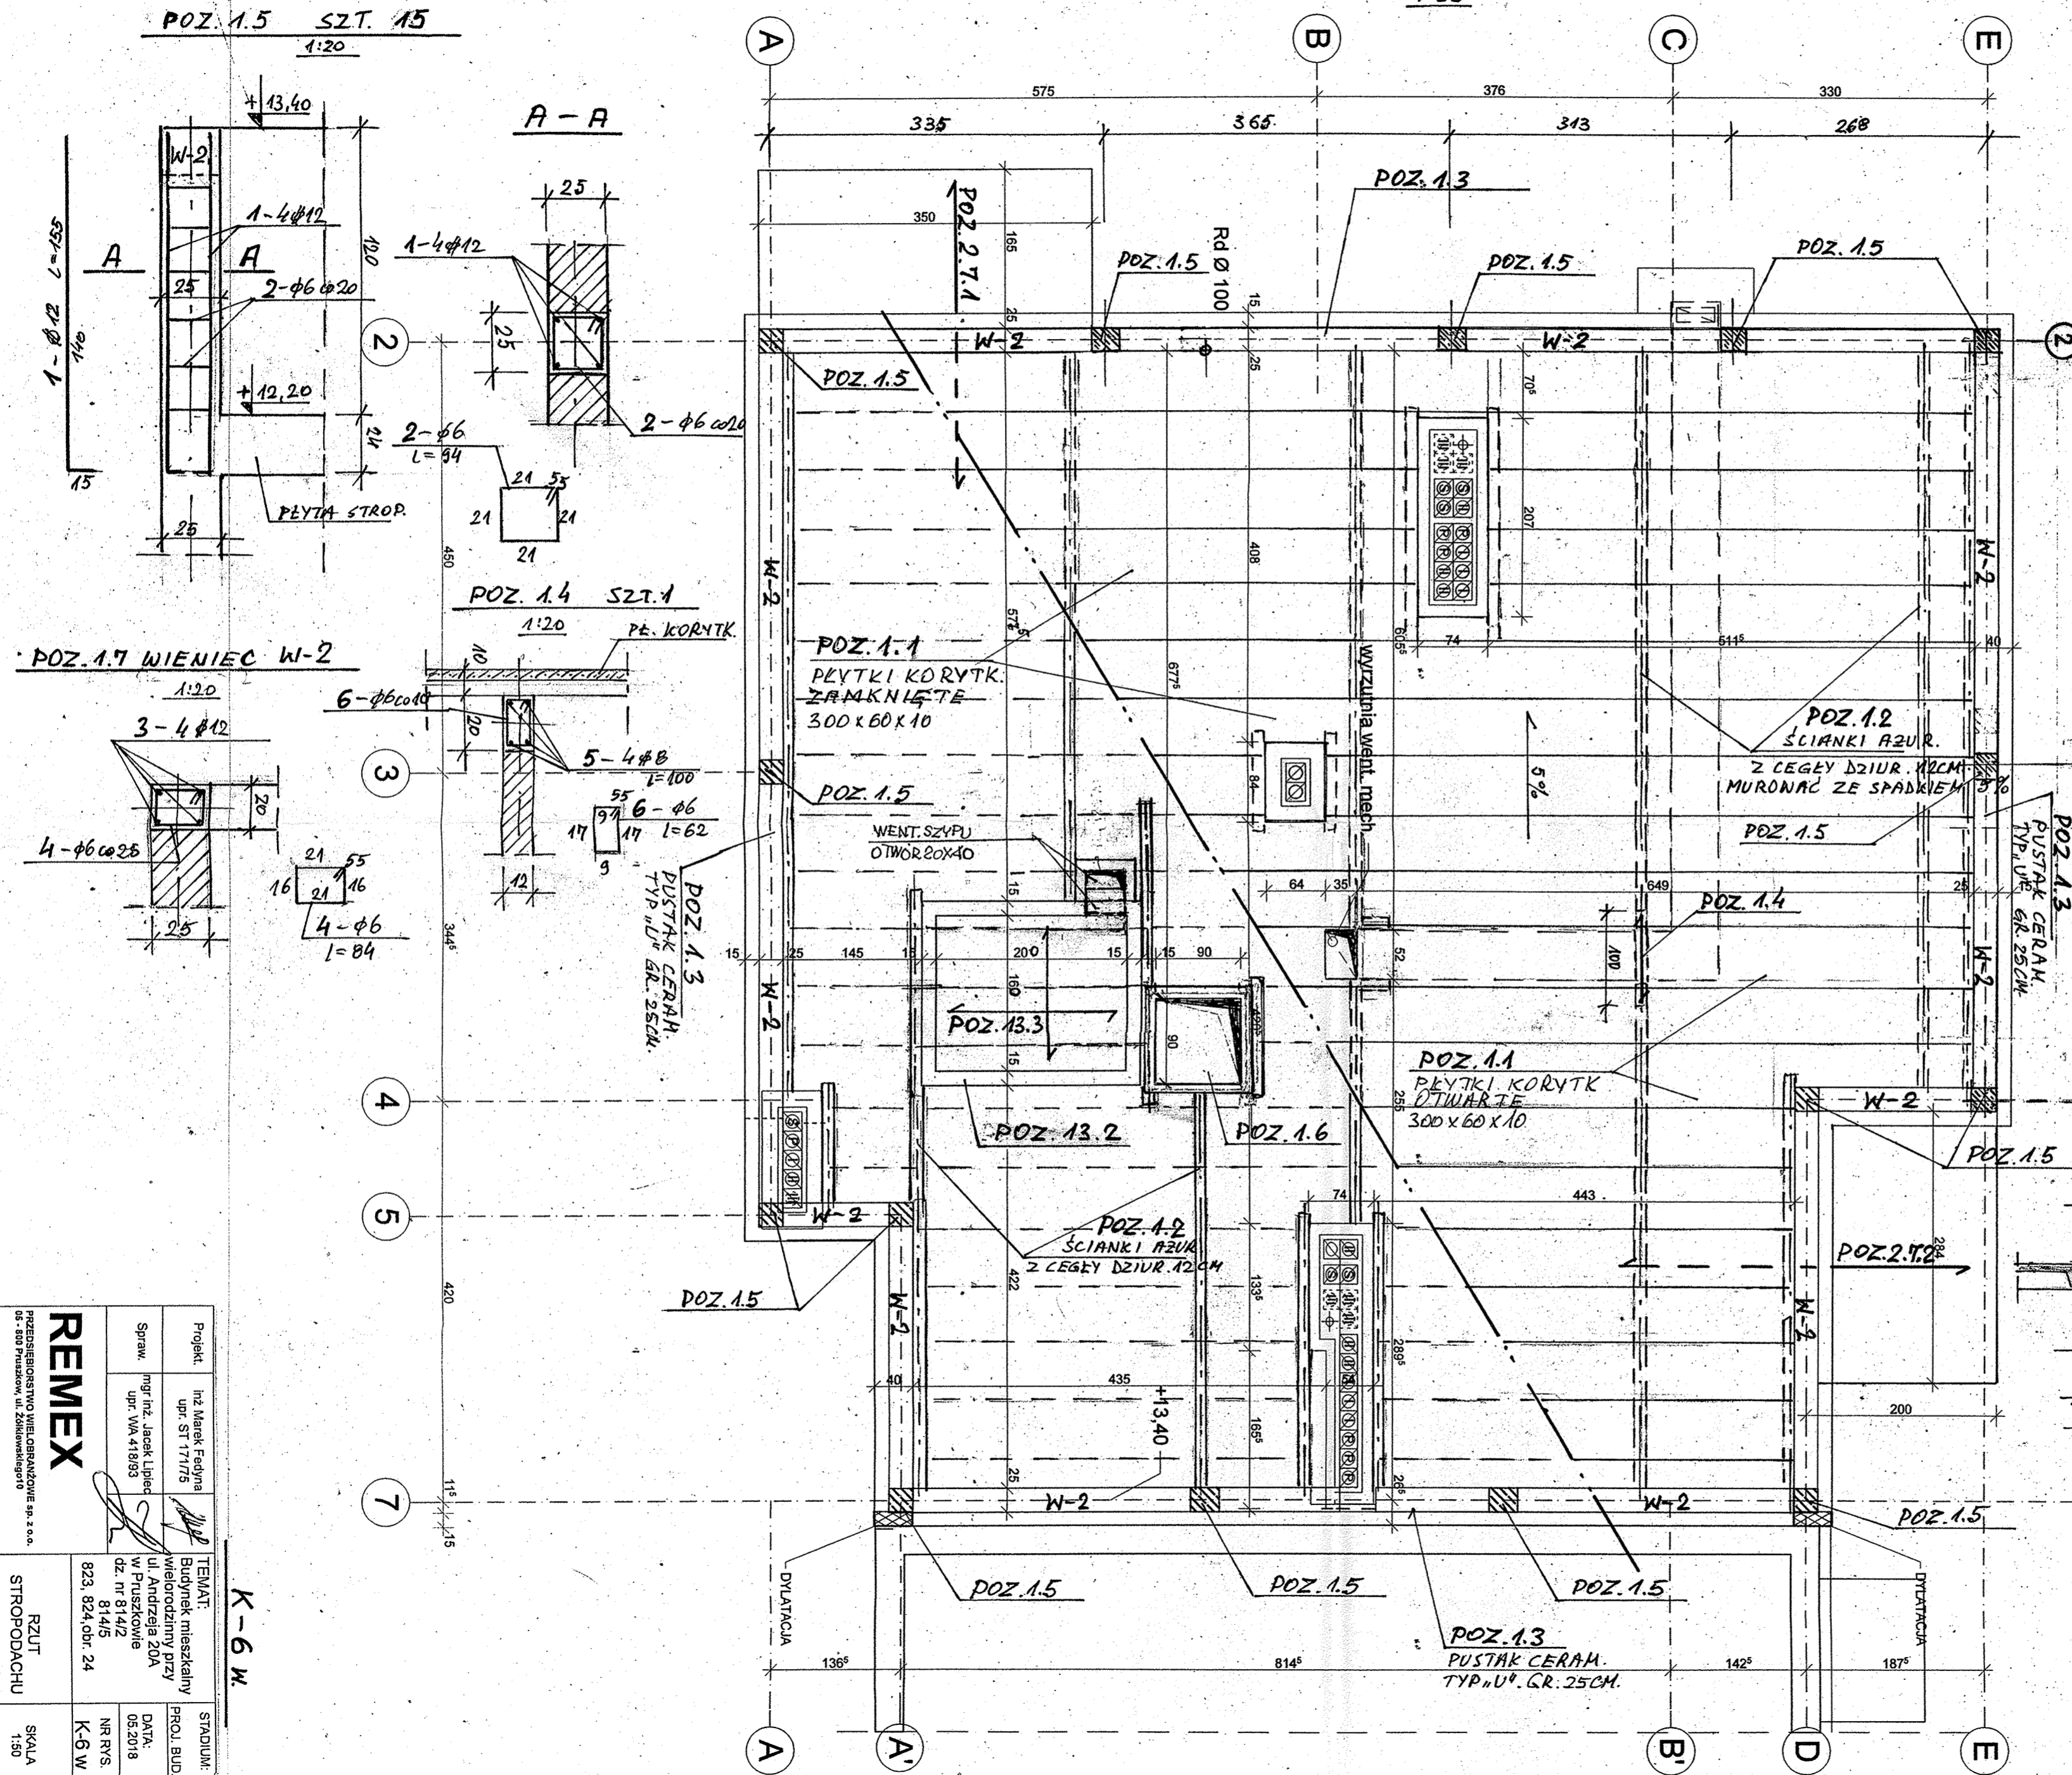

POZ. 1.7 WIENIEC W-2
 1:20

POZ. 1.4 SZT. 1
 1:20

POZ. 1.3
 PUSTAK CERAM.
 TYP U⁹. GR. 25CM.

POZ. 1.6 WYŁAZ NA DACH SZT. 1
 1:20

REMEX


K-6 W

RZUT STROPODACHU
 SKALA 1:50